



Bestand

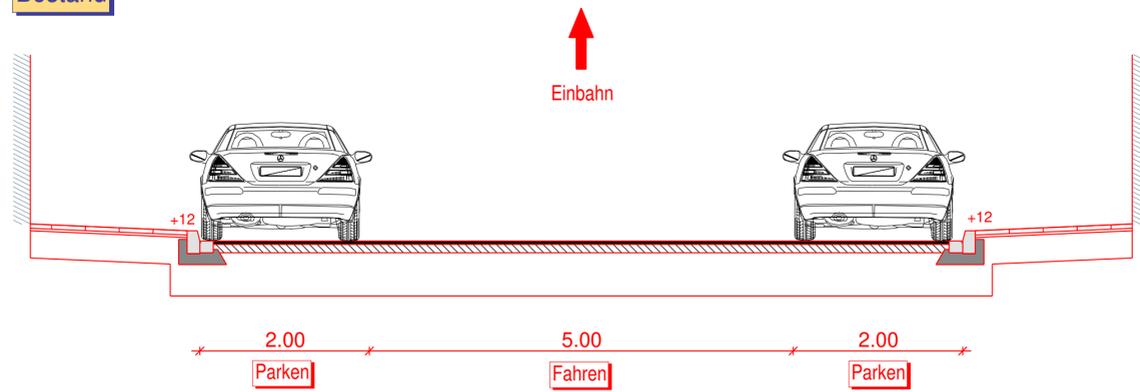


Entwurfsquerschnitte Hochstraße


Radverkehr gegen die Einbahnstraße möglich

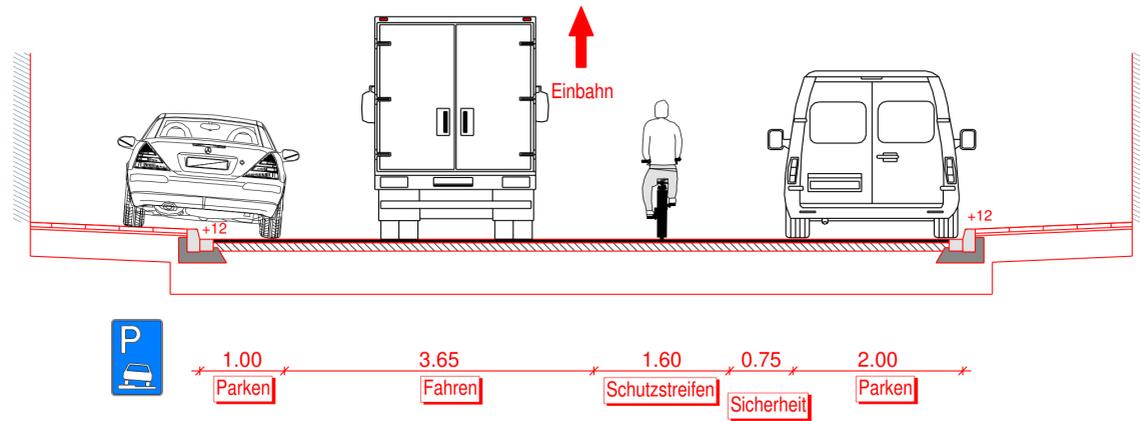


Anordnung Radfahrstreifen

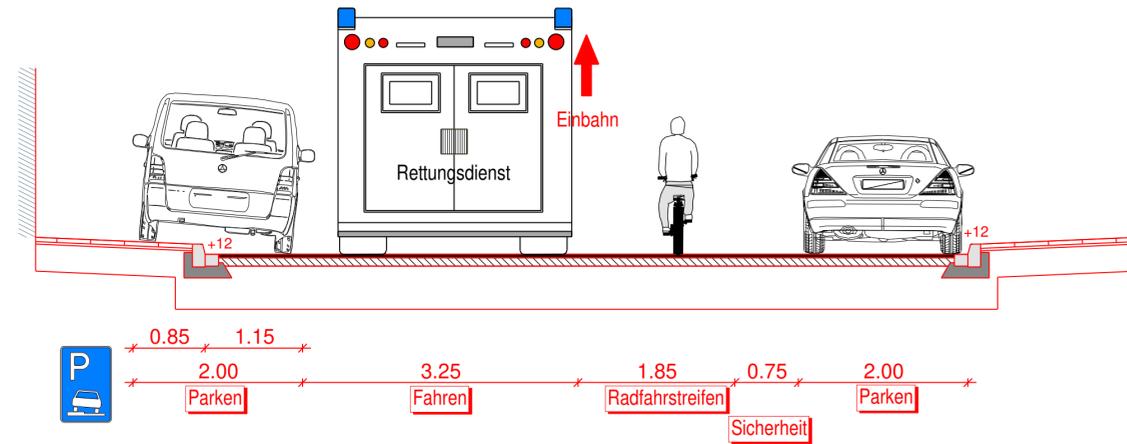

Parken links komplett auf der Fahrbahn

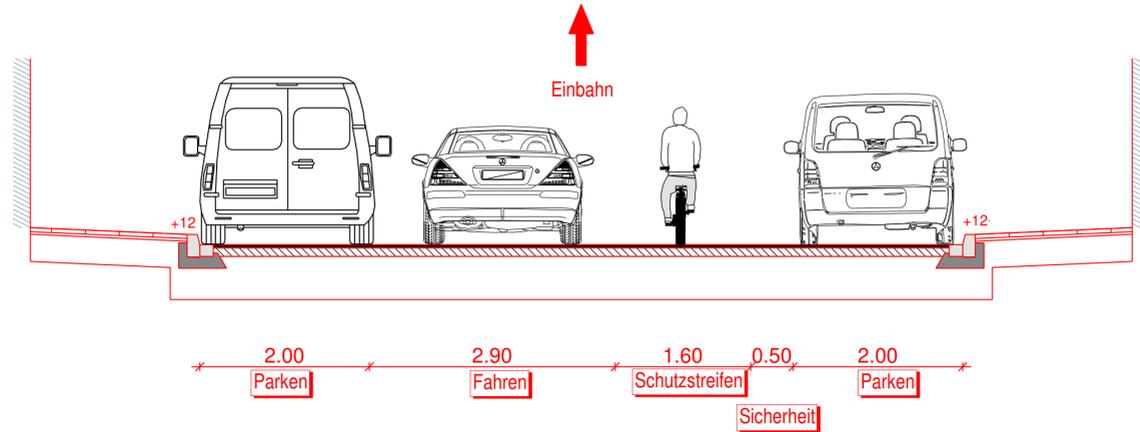

Zweirichtungsradweg

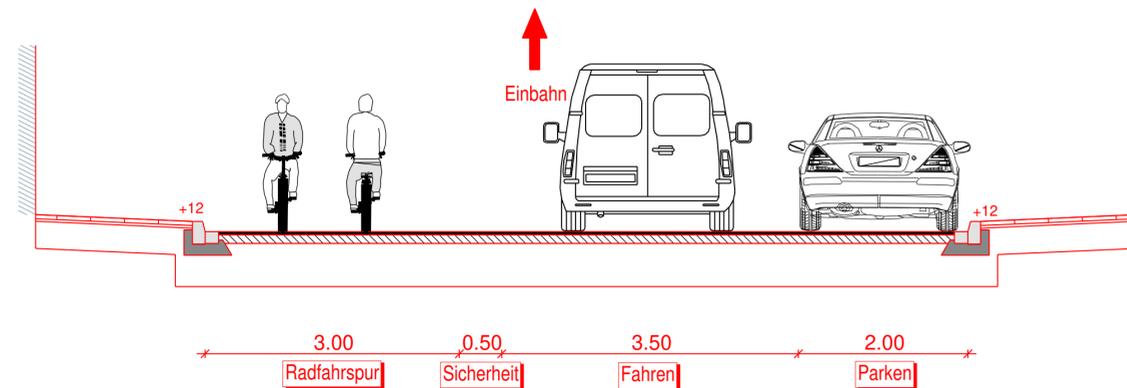

HAGEN
 Stadt der FernUniversität
 Fachbereich Stadtentwicklung, -planung und Bauordnung

Entworfen Schweda	Abteilungsleiter
Datum 09.11.2021	Datum
Techn. Beigeordneter	Ltd.Städt.Baudirektorin
Keune	Hammerschmidt

Maßstab 1:50	Projekt	Plan-Nummer
--------------	---------	-------------

Entwurfsquerschnitte
 Hochstraße
 Prinzipdarstellungen