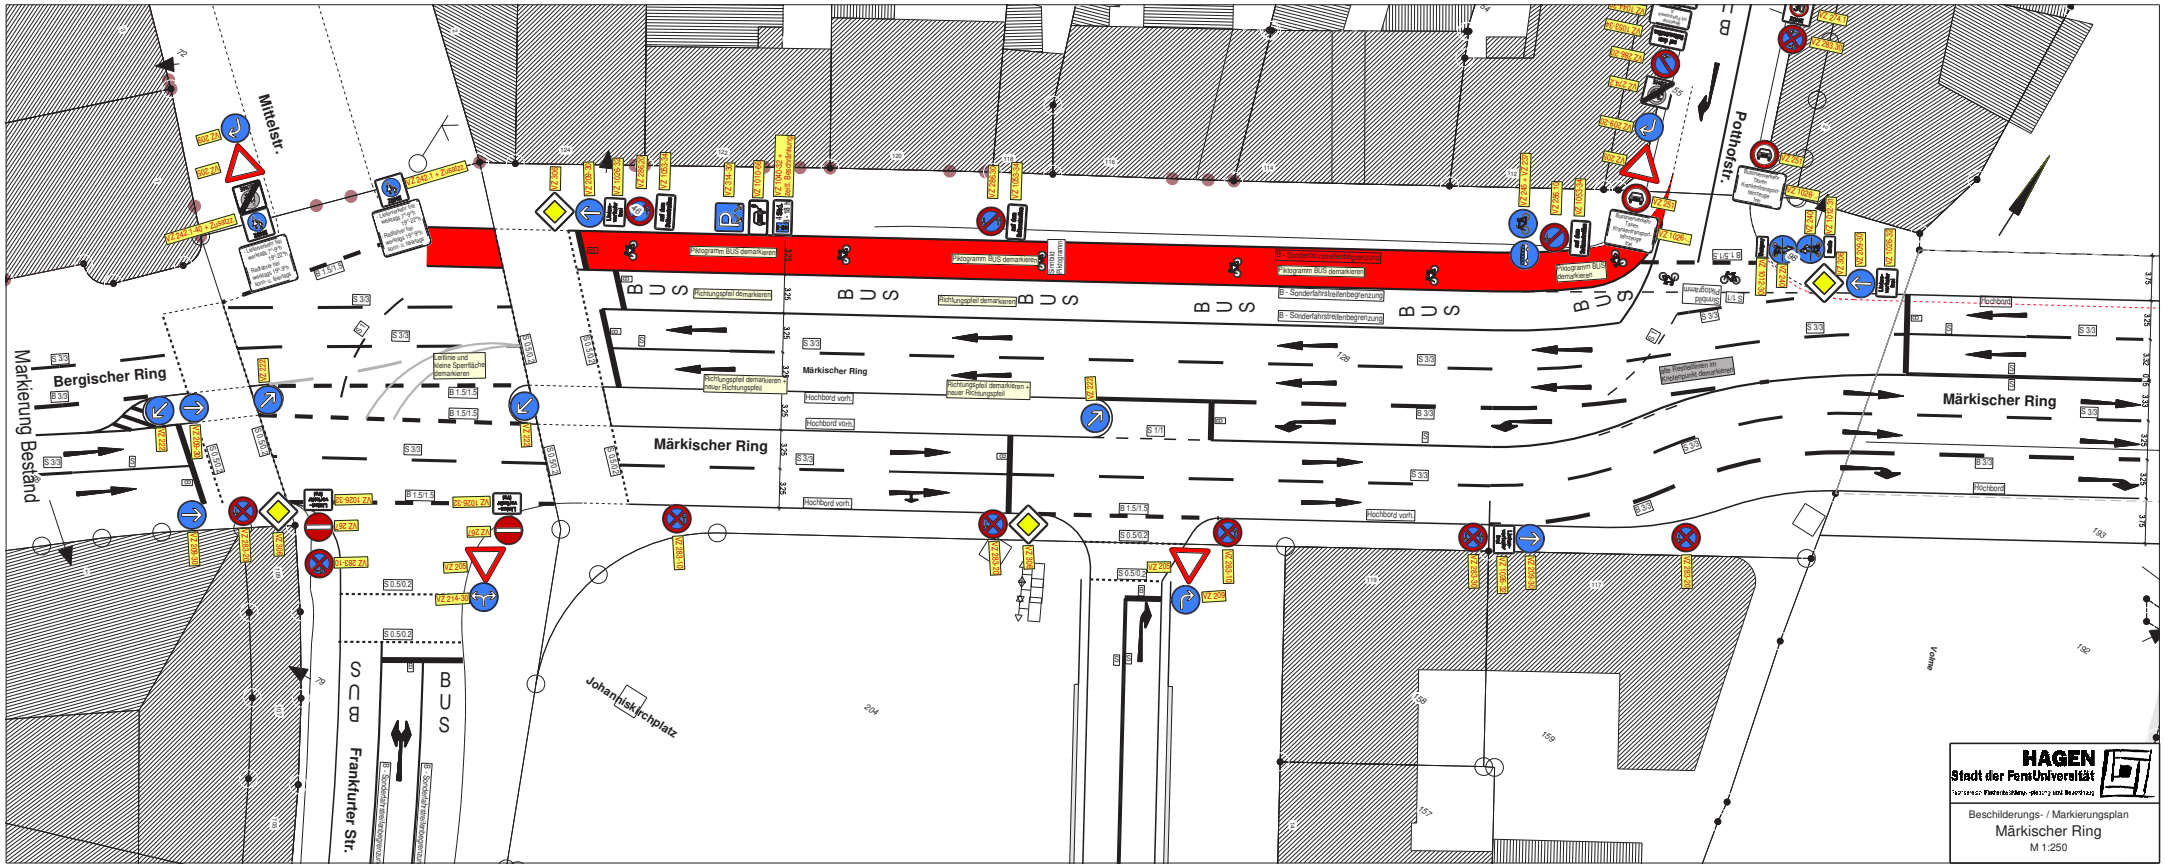
Markierung Bestand
Bergischer Ring
Mittelstr.
Märkischer Ring
Frankfurter Str.
Johanniskirchplatz
Potthofstr.
BUS
Piktogramm BUS demarkieren
Richtungspfeil demarkieren
Hochbord vorh.
B - Sonderfahrstreifenbegrenzung
Leitlinie und kleine Sperrfläche demarkieren
Die Bepflanzung ist sachgerecht demarkieren
Hochbord
Kanal
HAGEN
Stadt der FernUniversität
Beschilderungs- / Markierungsplan
Märkischer Ring
M 1:250